


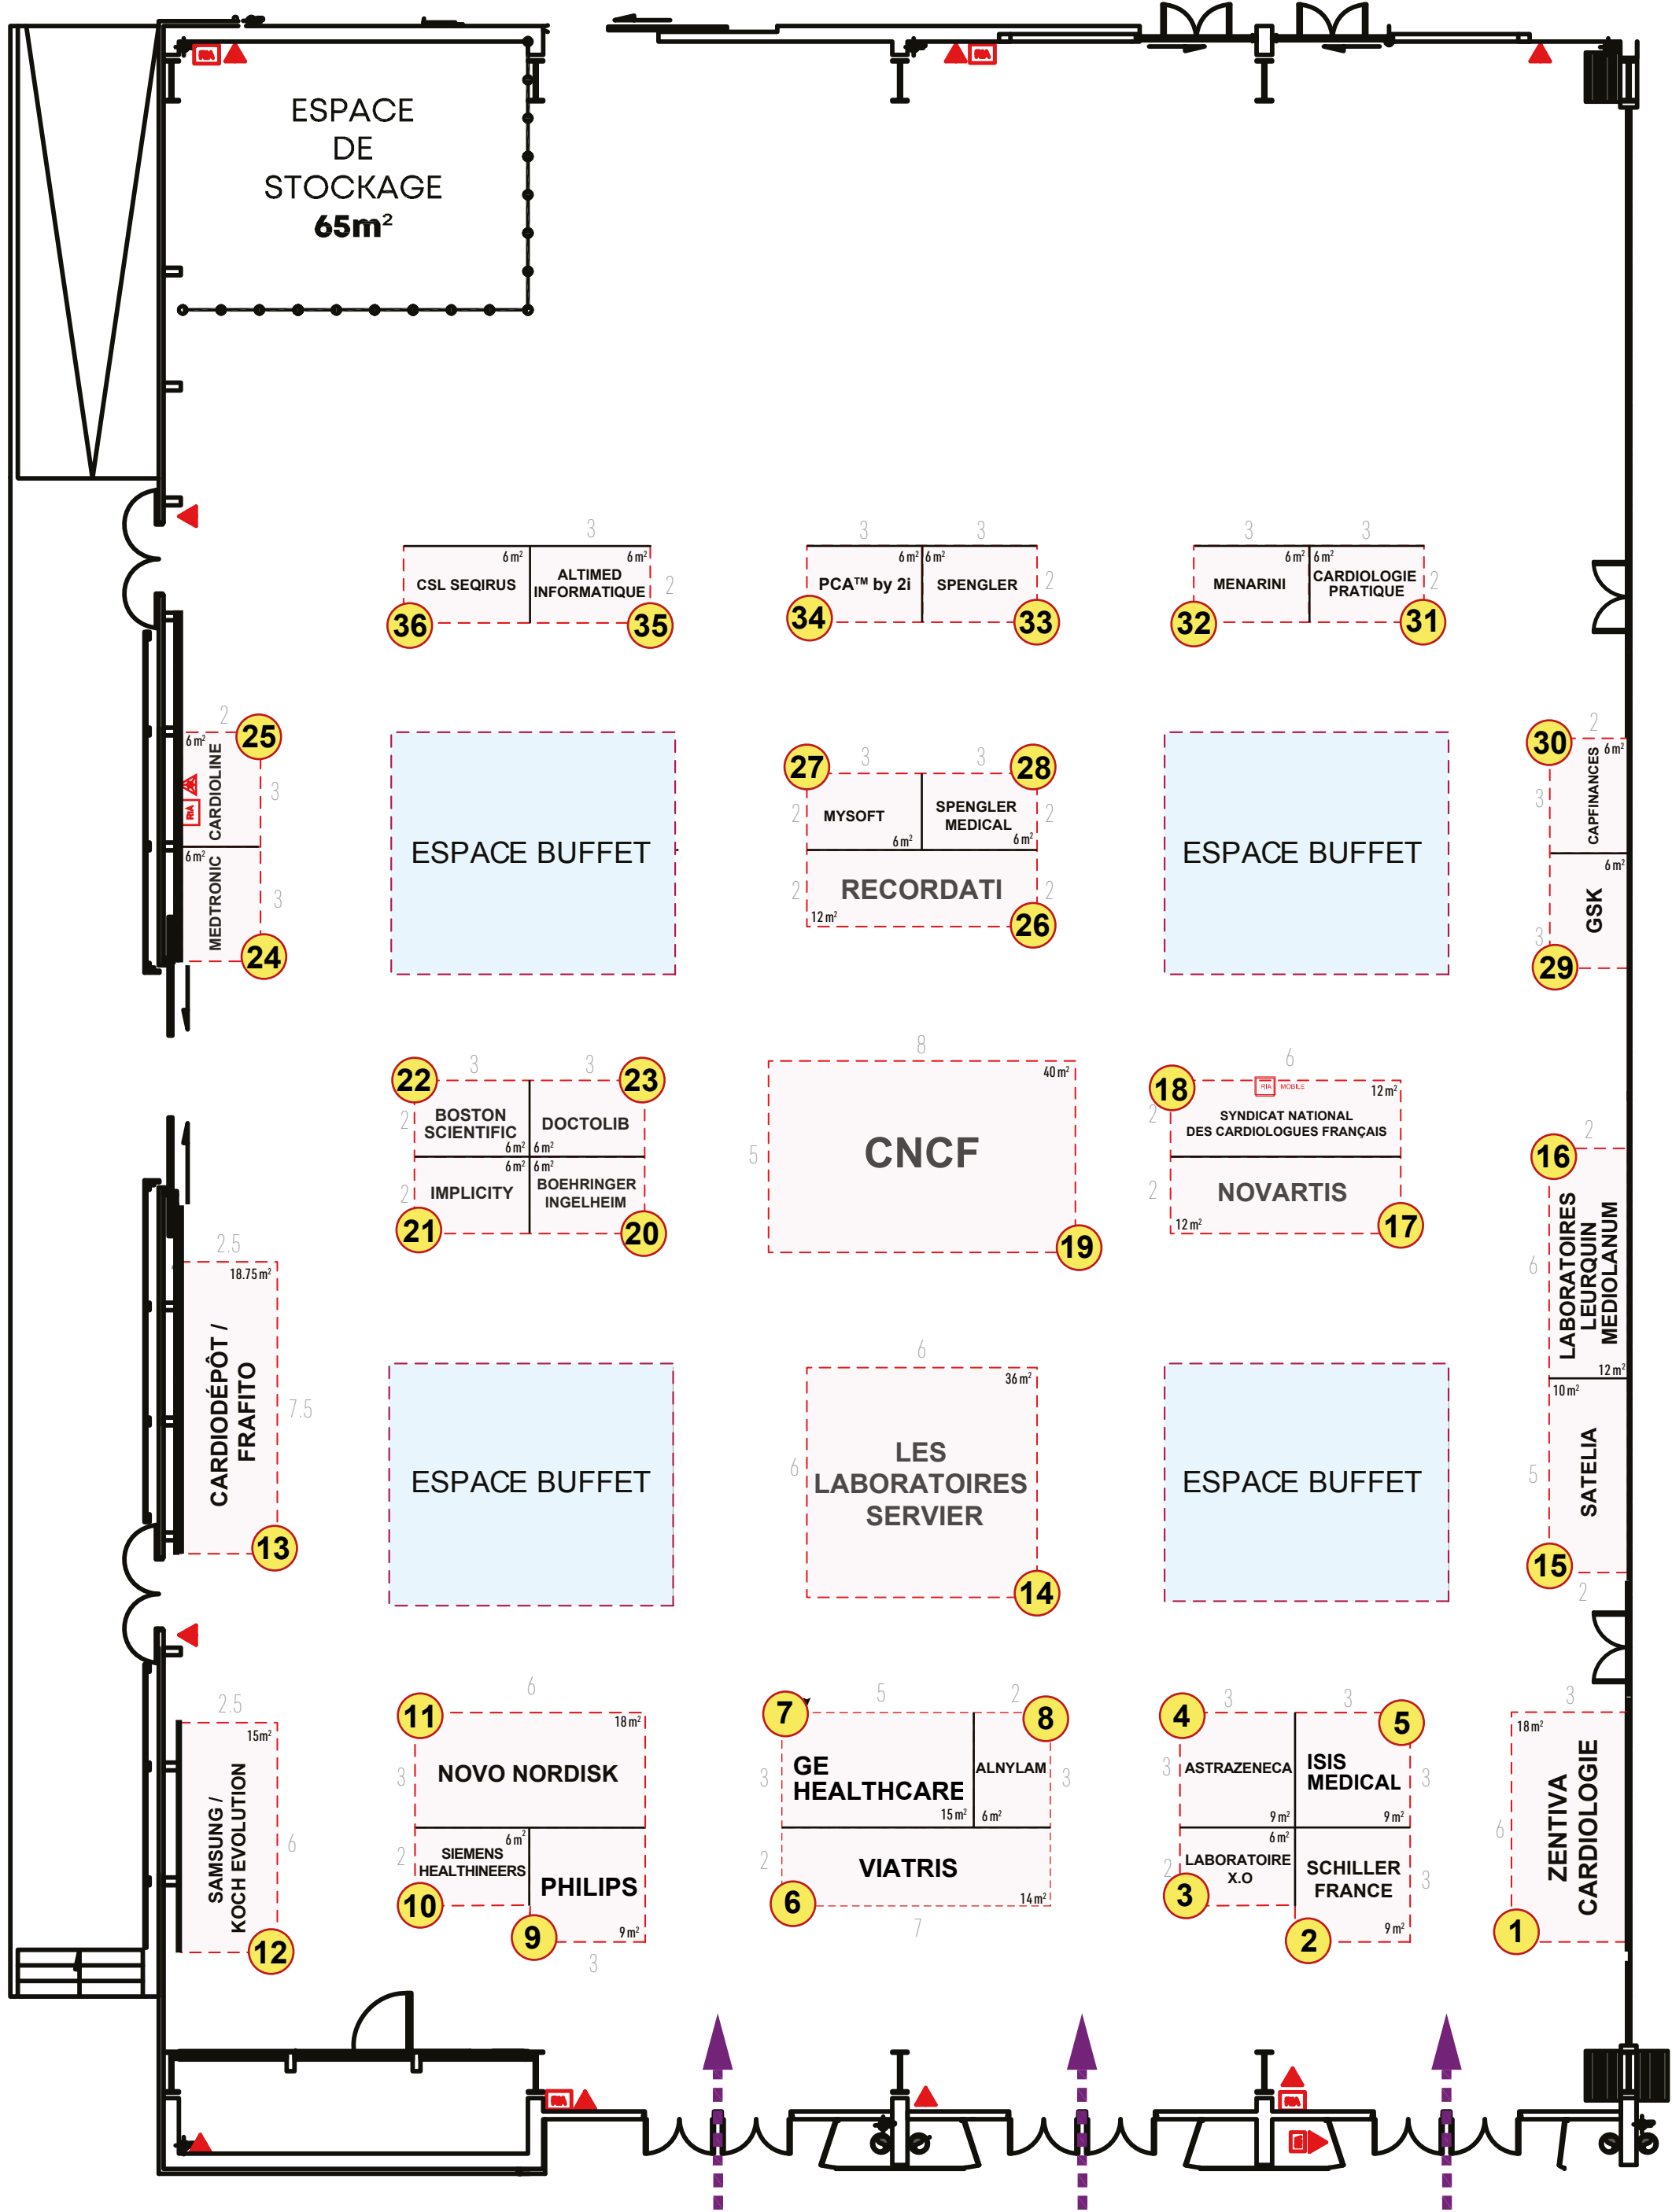

Côté des stands à laisser ouvert pour un maximum de visibilité à chaque partenaire

ENTREE ESPACE EXPOSITION